

ΕΦΗΜΕΡΙΣ ΤΗΣ ΚΥΒΕΡΝΗΣΕΩΣ
ΤΗΣ ΕΛΛΗΝΙΚΗΣ ΔΗΜΟΚΡΑΤΙΑΣ

ΑΘΗΝΑ 21 ΣΕΠΤΕΜΒΡΙΟΥ 1992	ΤΕΥΧΟΣ ΤΕΤΑΡΤΟ	ΑΡΙΘΜΟΣ ΦΥΛΛΟΥ 959

ΠΕΡΙΕΧΟΜΕΝΑ

ΑΝΑΔΑΣΩΣΕΙΣ
ΑΠΟΦΑΣΕΙΣ

Κήρυξη ως αναδασωτέας έκτασης εμβαδού 5,050 στρεμ. στη θέση «Κάστρο» της περιφέρειας Κοινότητας Σολομού του Νομού Κορινθίας. 1

Κήρυξη ως αναδασωτέας έκτασης εμβαδού 0,817 στρεμμάτων στη θέση «Αγριλιά» της Περιφέρειας Κοινότητας Κουταλά του Νομού Κορινθίας. 2

ΑΠΑΛΛΟΤΡΙΩΣΕΙΣ
ΑΠΟΦΑΣΕΙΣ

Επαναχαθορισμός των ορίων τμήματος αιγιαλού και δημιουργία ζώνης παραλίας στη θέση «Άγιος Αιμιλιανός» κοινότητας Πορτοχελίου Ν. Αργολίδας όπου και η ιδιοκτησία του Μίνωα Κυριακού. 3

ΑΝΑΔΑΣΩΣΕΙΣ
ΑΠΟΦΑΣΕΙΣ

Αριθ. 1509 (1)

Κήρυξη ως αναδασωτέας έκτασης εμβαδού 5,050 στρεμ. στη θέση «Κάστρο» της περιφέρειας Κοινότητας Σολομού του Νομού Κορινθίας.

Ο ΝΟΜΑΡΧΗΣ ΚΟΡΙΝΘΙΑΣ

Έχοντας υπόψη:

1. Τις διατάξεις της παρ. 3 του άρθρου 117 του Συντάγματος.
2. Τις διατάξεις του Ν. 3200/55 «περί διοικητικής αποκεντρώσεως όπως τροποποιήθηκε και συμπληρώθηκε μεταγενέστερα με το Ν.Δ. 532/70».
3. Τις διατάξεις του Ν. 998/1979 «περί προστασίας των δασών κα ιτων δασικών εν γένει εκτάσεων της χώρας» και συγκεκριμένα:

α) Του άρθρου 41 παρ. 1.

β) Του άρθρου 38 παρ. 1.

4. Τις διαταγές του Υπουργείου Γεωργίας: α) 160417/1180/ 8.7.80, β) 182447/3049/24.9.80.
5. Την αριθ. 3904/5.8.92 πρόταση του Δασαρχείου Κορίνθου από την οποία προκύπτει ότι η έκταση που αναφέρεται στο θέμα είχε κατά το χρόνο της αποψιλώσεώς της που έγινε από τον Κων/νο Κόλλια του Αριστείδη, κάτοικο Κοινότητας Σολομού δασικό χαρακτήρα, κατά την έννοια του Νόμου 998/79 και ως εκ τούτου επιβάλλεται η κήρυξή της ως αναδασωτέας, αποφασίζουμε:

Κηρύσσουμε αναδασωτέα με σκοπό την επανεγκατάσταση, με φυσική ή τεχνική αναγέννηση, της δασικής βλάστησης που καταστράφηκε από εκχέρσωση την δημόσια δασική έκταση εμβαδού πέντε στρεμμάτων και πενήντα τ.μ. (5,050), που βρίσκεται στη θέση «Κάστρο» της περιφέρειας της Κοινότητας Σολομού του Νομού Κορινθίας και προσδιορίζεται από τα στοιχεία Α,Β,Γ,Δ,Α εμβαδού 0,790 στρεμ. και Ζ, Η Θ. Ι, Κ, Λ, Ζ εμβαδού 4,260 στρεμ., όπως φαίνονται σοτ συνημμένο διάγραμμα, το οποίο αποτελεί αναπόσπαστο μέρος της αποφάσεως αυτής και έχει όρια:

Τμήμα Α,Β,Γ,Δ,Α

Ανατολικά, Δυτικά, Βόρεια, Νότια: Δημόσια δασική έκταση

Τμήμα Ζ,Η,Θ,Ι,Κ,Λ,Ζ

Ανατολικά, Δυτικά, Βόρεια, Νότια: Δημόσια δασική έκταση

Η απόφαση αυτή ισχύει από της κοινοποιήσεώς της αρμοδίως (άρθρο 41 Νόμου 998/1979) και προ της δημοσιεύσεώς της στην Εφημερίδα της Κυβερνήσεως (άρθρο 37 Ν. 3200/55)

Η απόφαση αυτή να δημοσιευθεί στην Εφημερίδα της Κυβερνήσεως.

Κόρινθος, 21 Αυγούστου 1992

Ο Νομάρχης

ΧΡΗΣΤΟΣ ΛΑΔΙΑΣ

ΑΠΟΣΠΑΣΜΑ ΧΑΡΤΟΥ ΚΟΡΙΝΘΟΥ
ΚΛΙΜΑΚΑ 1:50.000
⊛ εκχερσωθείσα εκταση

Αρχαία Κόρινθ... Σολωμός

ΤΟΠΟΓΡΑΦΙΚΟ ΔΙΑΓΡΑΜΜΑ

δημόσιας δασικής εκτασης η οποια βρισκεται στη Θέση "Κάστρο" περιοχής Κοινότητος Σολωμού κ η οποια εκχερσώθηκε απο τον Κόλλια Κων/νο του Αριστείδη κατοίκου Σολωμού. Προτείνεται να κηρυχθεί αναδασωτέα.

ΑΝΗΚΕΙ ΣΤΗΝ Απόφαση Νο Κορ.
Ανήκει στη α. 1509/92 απόφαση της Δ/νσης Δασών Ν. Κορινθίας.

Ελαιώνα = 790 τμ
Εχηθικας = 4.260 τμ
σύνολο 5.050 τ.μ

Κλίμακα 1:1000

Δ. Δασική έκταση
Δημόσια Δασική έκταση
Δημόσιο
Αγρ. Δασική έκταση
Δ. Δασική Εκταση
ΕΛΙΑ

Θεωρήθηκε
Κόρινθος 21/8/92
Ο Νομάρχης

Κόρινθος 23/6/92

Κόρινθος 22/6/92
Η Συντάξασα
Στ. Κουρτίδου
Τεχν. Δασοπονίας

Αριθ. 1504 (2)

Κήρυξη ως αναδασωτέας έκτασης εμβαδού 0,817 στρεμμάτων στη θέση «Αγριλιά» της Περιφέρειας Κοινότητας Κουταλά του Νομού Κορινθίας.

Ο ΝΟΜΑΡΧΗΣ ΚΟΡΙΝΘΙΑΣ

Έχοντας υπόψη:

1. Τις διατάξεις της παρ. 3 του άρθρου 117 του Συντάγματος.
2. Τις διατάξεις του Ν. 3200/55 «περί διοικητικής αποκεντρώσεως όπως τροποποιήθηκε και συμπληρώθηκε μεταγενέστερα με το Ν.Δ. 532/70».
3. Τις διατάξεις του Ν. 998/1979 «περί προστασίας των δασών κα ιτων δασικών εν γένει εκτάσεων της χώρας» και συγκεκριμένα:

α) Του άρθρου 41 παρ. 1.

β) Του άρθρου 38 παρ. 1.

4. Τις διαταγές του Υπουργείου Γεωργίας: α) 160417/1180/ 8.7.80, β) 182447/3049/24.9.80.
5. Την αριθ. 3903/5.8.92 πρόταση του Δασαρχείου Κορίνθου από την οποία προκύπτει ότι η έκταση που αναφέρεται στο θέμα είχε κατά το χρόνο της αποφιλώσεώς της που έγινε από τον Κων/νο Ηλιάδη του Ιωάννη, κάτοικο Κοινότητας Κουταλά, δασικό χαρακτήρα, κατά την έννοια του Νόμου 998/79 και ως εκ τούτου επιβάλλεται η κήρυξή της ως αναδασωτέας, αποφασίζουμε:

Κηρύσσουμε αναδασωτέα με σκοπό την επανεγκατάσταση, με φυσική ή τεχνική αναγέννηση, της δασικής βλάστησης που καταστράφηκε από εκχέρσωση την δημόσια δασική έκταση εμβαδού πέντε οχτακοσίων δέκα επτά τ.μ. (817), που βρίσκεται στη θέση «Αγριλιά» της περιφέρειας της Κοινότητας Κουταλά του Νομού Κορινθίας και προσδιορίζεται από τα στοιχεία Α,Β,Γ,Δ,Α, όπως φαίνονται στο συνημμένο διάγραμμα, το οποίο αποτελεί αναπόσπαστο μέρος της αποφάσεως αυτής και έχει όρια:

Ανατολικά: Δημόσια Δασική έκταση και ελαιώνας.

Δυτικά: Ελαιώνας και Δημόσια Δασική έκταση.

Βόρεια: Ελαιώνας.

Νότια: Δημόσια Δασική έκταση.

Η απόφαση αυτή ισχύει από της κοινοποιήσεώς της αρμοδίως (άρθρο 41 Νόμου 998/1979) και προ της δημοσιεύσεώς της στην Εφημερίδα της Κυβερνήσεως (άρθρο 37 Ν. 3200/55)

Η απόφαση αυτή να δημοσιευθεί στην Εφημερίδα της Κυβερνήσεως.

Κόρινθος, 21 Αυγούστου 1992

Ο Νομάρχης
ΧΡΗΣΤΟΣ ΛΑΔΙΑΣ




Απόσπασμα Χάρτου
Κλίμακα 1:50.000
♦ = εκχερσωθείσα έκταση

Τοπογραφικό Διάγραμμα
της Δημόσιας Δασικής εκτάσεως στη θέση "Αγριλιά" περιφέρειας Κοινότητας Κουταλά που εκχερσώθηκε παράνομα από τον Κων/νο Ηλιάδη του Ιωάννη κάτοικο Κουταλά

Ανήκει στην
Απόφαση Νο Κορ.



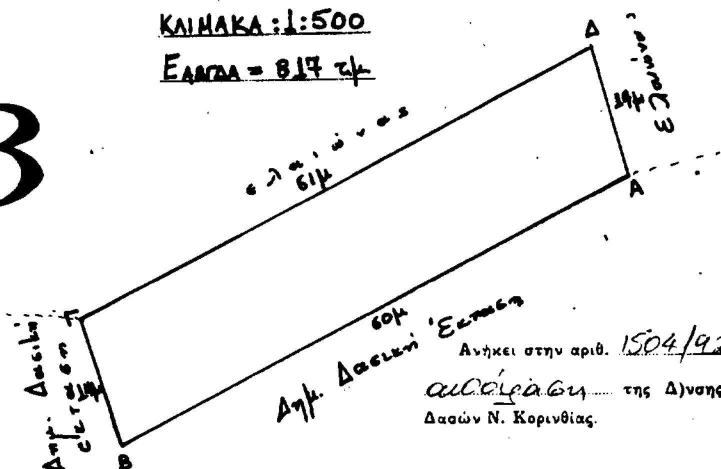

Θεωρήθηκε
Κόρινθος 21/8/92
Ο Νομάρχης
Χρ. Λαδιάς

Κόρινθος 30/6/92
Ο Δασάρχης
Ελ. Μελέτης
Δασολόγος

Κόρινθος 30/6/92
Η Συντάξασα
Στ. Κουρτίδου
Τεχνολ. Δασοπονίας

ΑΠΑΛΛΟΤΡΙΩΣΕΙΣ

ΑΠΟΦΑΣΕΙΣ

Αριθ. 1220 (3)

Επανακαθορισμός των ορίων τμήματος αιγιαλού και δημιουργία ζώνης παραλίας στη θέση «Άγιος Αιμιλιανός» κοινότητας Πορτοχελίου Ν. Αργολίδας όπου και η ιδιοκτησία του Μίνωα Κυριακού.

Η ΝΟΜΑΡΧΗΣ ΑΡΓΟΛΙΔΑΣ

Έχοντας υπόψη:

1. Τις διατάξεις των άρθρων 1 μέχρι και 7 του Α.Ν. 2344/1940 «περί αιγιαλού και παραλίας», όπως τροποποιήθηκαν και συμπληρώθηκαν με τις διατάξεις: α) του άρθρου 13 του Ν. 1078/1980 και β) του άρθρου 23 του Ν. 1337/1983.

2. Τις διατάξεις της παραγράφου 9 του άρθρου 1 του Κεφαλαίου Β' της Ο 208/181/26.4.1982 (ΦΕΚ 214/26.4.1982 τεύχος Β') κοινής απόφαση των Υπουργών Προεδρίας Κυβερνήσεως και Οικονομικών «Αναμόρφωση Συλλογικών Οργάνων Γνωμοδοτικής και Αποφασιστικής αρμοδιότητας του Υπουργείου Οικονομικών».

3. Την από 2.7.1992 έκθεση της Επιτροπής καθορισμού των ορίων του αιγιαλού και παραλίας και θέσεων αμμοληψίας» που επανακαθόρισε τα όρια τμήματος του αιγιαλού και της παραλίας στην περιοχή «Άγιος Αιμιλιανός» Κοιν. Ποροτχελίου, όπου και η ιδιοκτησία του Μίνωα Κυριακού και το από Απρίλιο 1992 με κλίμακα 1:500 τοπογραφικό διάγραμμα Αγρονόμου - Τοπογράφου Μηχ/κού Νικολάου Πρεβεδώρου, που θεωρήθηκε την 28.4.1992 από τον Δ/ντή Τεχνικών Υπηρεσιών της Νομαρχίας Αργολίδας και συνοδεύει την έκθεση της προαναφερόμενης Επιτροπής.

4. Τη Σύμφωνη γνώμη του Γενικού Επιτελείου Ναυτικού, που διατυπώθηκε στο αριθ. Δ 544.5/428/92/7.7.1992 έγγραφό του.

5. Τις διατάξεις του άρθρου 1 της παραγράφου 1 του Ν. 3200/1955 (ΦΕΚ 97/Α1/1955) «περί διοικητικής αποκεντρώσεως» σε συνδυασμό με τις διατάξεις του από 28.6.1955 Β. Δ/τος «περί εξαιρέσεως από της κατά το άρθρο 1 παράγραφος 1 του Ν. 3200/1955 αρμοδιότητας των Νομαρχών, αντικειμένων τινών αρμοδιότητας του Υπουργού Οικονομικών», του Β.Δ. 704/1970 και του άρθρου 1 παράγραφος 5 του Π.Δ. 71/25.2.1984, σχετικά με τη μεταβίβαση αρμοδιοτήτων του Υπουργού Οικονομικών στους Νομάρχες και στις περιφερειακές Αρχές διανομαρχιακού επιπέδου, αποφασίζουμε:

Επικυρώνουμε την από 2.7.1992 έκθεση της Επιτροπής καθορισμού των ορίων αιγιαλού και παραλίας και θέσεων αμμοληψίας, καθώς και το από Απρίλιο 1992 τοπογραφικό διάγραμμα που την συνοδεύει, το οποίο συντάχθηκε από τον Αγρ. Τοπογρ. Μηχανικό Νικόλαο Πρεβεδώρο, με κλίμακα 1:500 και θεωρήθηκε την 28.4.1992 από τον Δ/ντή Τεχνικών Υπηρεσιών Ν. Αργολίδας, επί του οποίου η πιο πάνω Επιτροπή, με κόκκινη γραμμή επανακαθόρισε τα όρια τμήματος του αιγιαλού στη θέση «Άγιος Αιμιλιανός» Κοιν. Πορτοχελίου, όπου και η ιδιοκτησία του Μίνωα Κυριακού, με κίτρινη γραμμή τα όρια της παραλίας η με μπλέ τα όρια του παλαιού αιγιαλού.

Η παρούσα απόφαση μαζί με την έκθεση και το διάγραμμα, που προαναφέραμε, να δημοσιευθούν στην Εφημερίδα της Κυβερνήσεως.

Ναύπλιο, 9 Ιουλίου 1992

Η Νομάρχης
Α. ΒΑΚΑΛΟΓΛΟΥ

ΕΚΘΕΣΗ ΕΠΙΤΡΟΠΗΣ

Άρθρου 100 Π.Δ. 284/88

Για τον επανακαθορισμό των ορίων αιγιαλού και παραλίας σε τμήμα του διαγράμματος της περιοχής Αγίου Αιμιλιανού Κοινότητας Πορτοχελίου και έμπροσθεν της ιδιοκτησίας του Μίνωα Κυριακού.

Στον Άγιο Αιμιλιανό, σήμερα την 2α Ιουλίου 1992, οι υπογράφοντες:

α) Παναγιώτα Κριτσέλη, Προϊσταμένη της Κτηματικής Υπηρεσίας Ν. Αργολίδας, ως Πρόεδρος.

β) Γεώργιος Μουταφίδης, τοπογράφος μηχ/κός της Δ.Τ.Υ. Ν. Αργολίδας, ως μέλος.

γ) Κων/νος Καράμπαμπας, Λιμενάρχης Πορτοχελίου, ως μέλος, αποτελούντες την επιτροπή καθορισμού των ορίων αιγιαλού και παραλίας, με βάση το άρθρο 100 του Π.Δ. 284/88 και την υπ' αριθμ. 16/2.1.1992 απόφαση Νομάρχη Αργολίδας (άρθρο 89 του Π.Δ. 284/88), συγκληθείσα δια της με αριθμό 693/30.4.1992 εντολής της Προέδρου της, μεταβήκαμε επί τόπου στην άνω περιοχή.

Λαβόντες υπόψη:

1. Την σχετική αίτηση του Μίνωα Κυριακού.

2. Το τοπογραφικό διάγραμμα του τοπ. μηχ/κού Νικ. Πρεβεδώρου, σε κλίμακα 1:500, με ημερομηνία 20.4.1992, το οποίο έλεγξε για την ακρίβεια ο Γεώργιος Μουταφίδης, τοπογράφος μηχ/κός και θεώρησε η Δ.Τ.Υ. Ν. Αργολίδας την 28.4.1992, όπως ορίζει το άρθρο 20 του Ν. 719/77.

3. Την απόφαση Νομάρχη Αργολίδας αριθμ. 4628/29.5.1985 (Φ.Ε.Κ. 330/18.7.1985 τ.Δ'), με την οποία καθορίσθηκαν οι οριογραμμές αιγιαλού και παραλίας στη θέση αυτή, ύστερα από την σύμφωνη γνώμη του Γ.Ε.Ν. υπ' αρ. Φ.187.2/656/1984.

4. Τις διατάξεις του Α.Ν. 2344/40, όπως τροποποιήθηκε και τη σχετική Δικαστηριακή και Διοικητική Νομολογία.

5. Την από την επί τόπου μετάβαση σχηματισθείσα αντίληψη περί του πλάτους της βρεχομένης ζώνης της ξηράς και των λοιπών συναφών στοιχείων, δηλαδή:

α) Η άνω παραλία είναι βραχώδης, πλην δύο σημείων του διαγράμματος συνολικού μήκους (80) μ. περίπου, που είναι αμμώδης.

β) Μπροστά από την παραλία δεν υπάρχουν αβαθή σημεία, ξέρες, ή ύφαλοι.

γ) Δεν παρατηρούνται παλίρροιες, ή θαλάσσια ρεύματα.

δ) Το μη εκτεθιμένο της ακτογραμμής στους ανέμους, καθότι αυτή αποτελεί απόληξη φυσικού κολπίσκου.

ε) Το γεγονός της υπάρξεως νέων στοιχείων κατά μήκος της ακτογραμμής, όπως εμφαίνονται στο σχετικό τοπογραφικό διάγραμμα.

στ) Τη γνώμη του Γ.Ε.Ν., όπως εκφράζεται με το υπ' αρ. Φ 544,5/406/92/25.6.92 έγγραφό του, αποφασίζει:


α) Επανακαθορίζει την οριογραμμή του αιγιαλού με κόκκινη συνεχή πολυγωνική γραμμή επί του διαγράμματος υπό τα στοιχεία 1,2,3,.......26, Σ5, Σ6, 27, οι κορυφές της οποίας εξασφαλίζονται με ορθογώνιες συντεταγμένες, εξαρτημένες από το τριγωνομετρικό δίκτυο Γ.Υ.Σ.


β) Καθορίζει την οριογραμμή της παραλίας με κίτρινη συνεχή πολυγωνική γραμμή επί του διαγράμματος υπό τα στοιχεία 1', 2', 3',..... 25', 26', 27' και σε απόσταση 10 μ. από την οριογραμμή αιγιαλού, επειδή είναι η πλησιέστερη προς την θάλασσα μη βρεχόμενη ζώνη και συνεπώς απολύτως αναγκαία για την επικοινωνία ξηράς και θάλασσας, όπως προβλέπεται στα άρθρα 5 και 7 του Α.Ν. 2344/40. Επίσης έτσι βοηθείται ο χωροταξικός σχεδιασμός της περιοχής και μπορεί να χρησιμοποιηθεί για εξωραϊστικούς και λοιπούς κοινωφελείς σκοπούς.

γ) Καθορίζει την οριογραμμή του παλαιού αιγιαλού με μπλέ συνεχή πολυγωνική γραμμή επί του διαγράμματος υπό τα στοιχεία 10, 1'', 2'', 3'', 4'' .... 25 (που είναι η καθορισμένη οριογραμμή αιγιαλού, για το τμήμα αυτό, σύμφωνα με την απόφαση υπ' αριθμ. 4628/85).


Η Επιτροπή

Η Πρόεδρος Τα μέλη

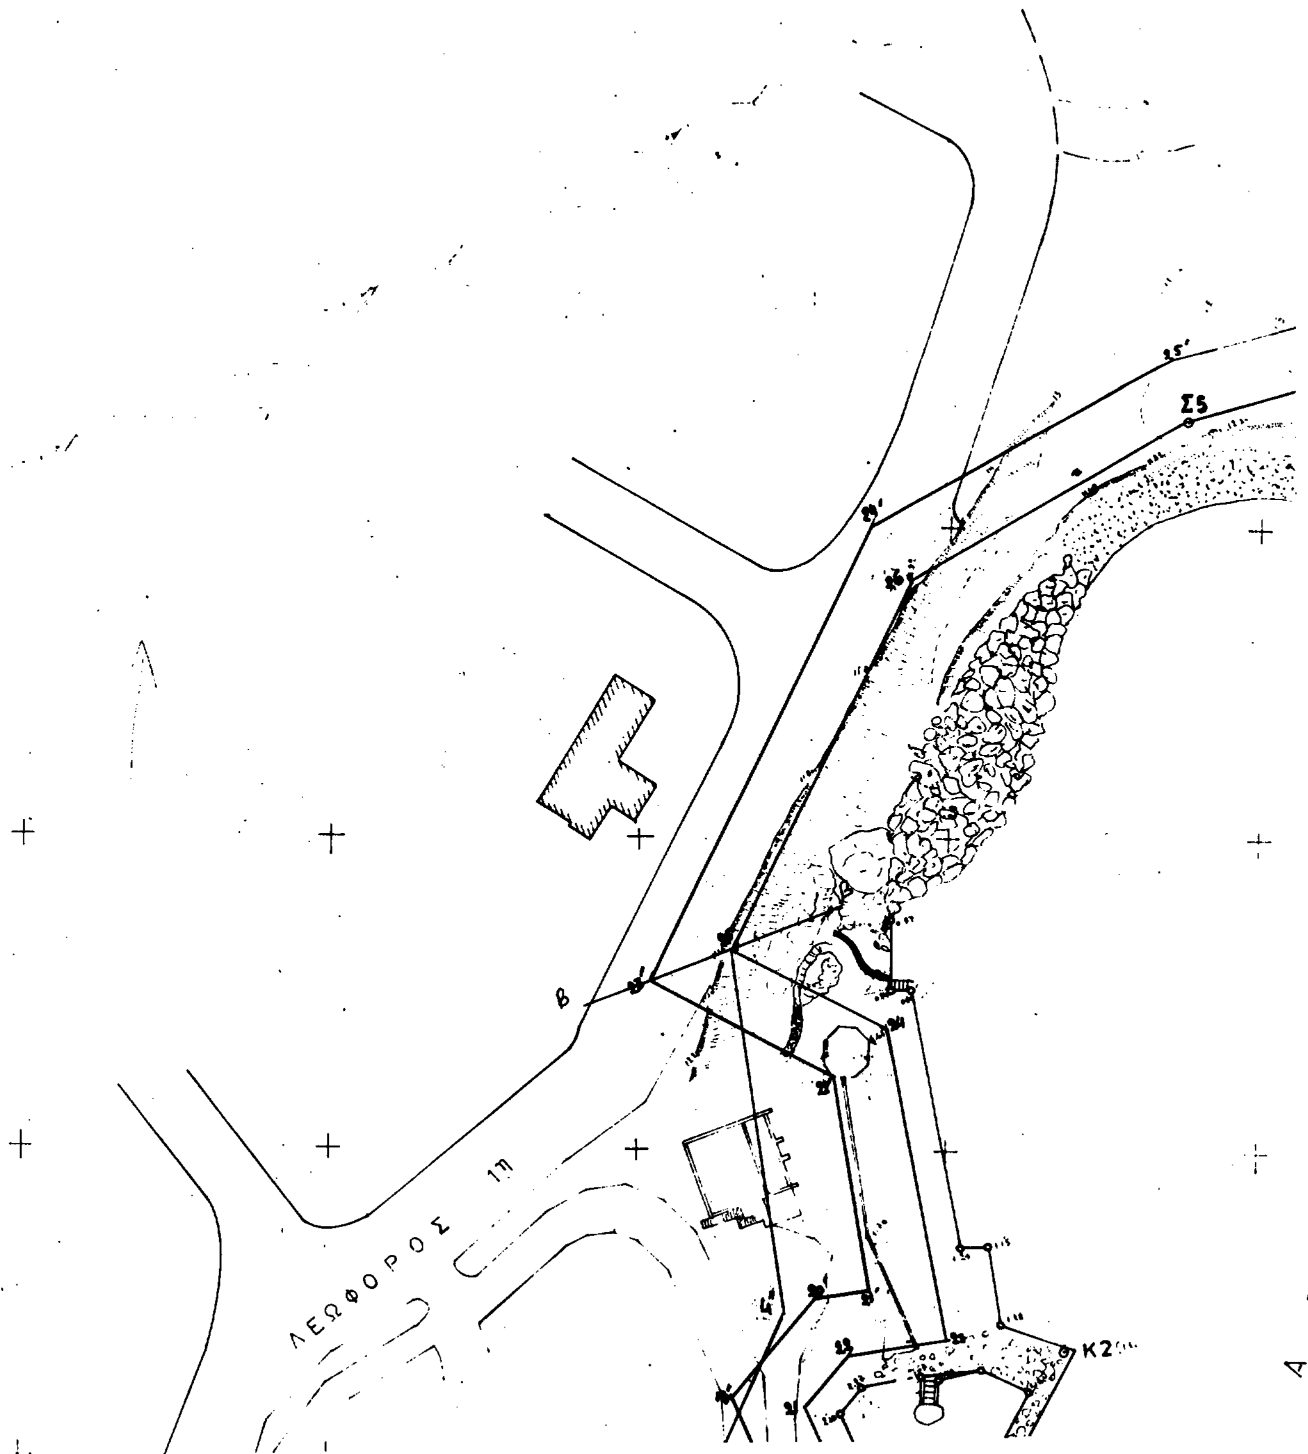

Σ5
Κ2
Β
ΛΕΩΦΟΡΟΣ

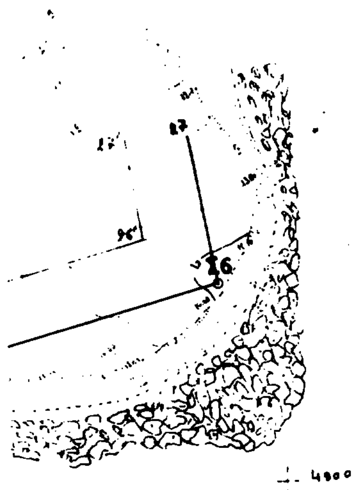

27
26
4900

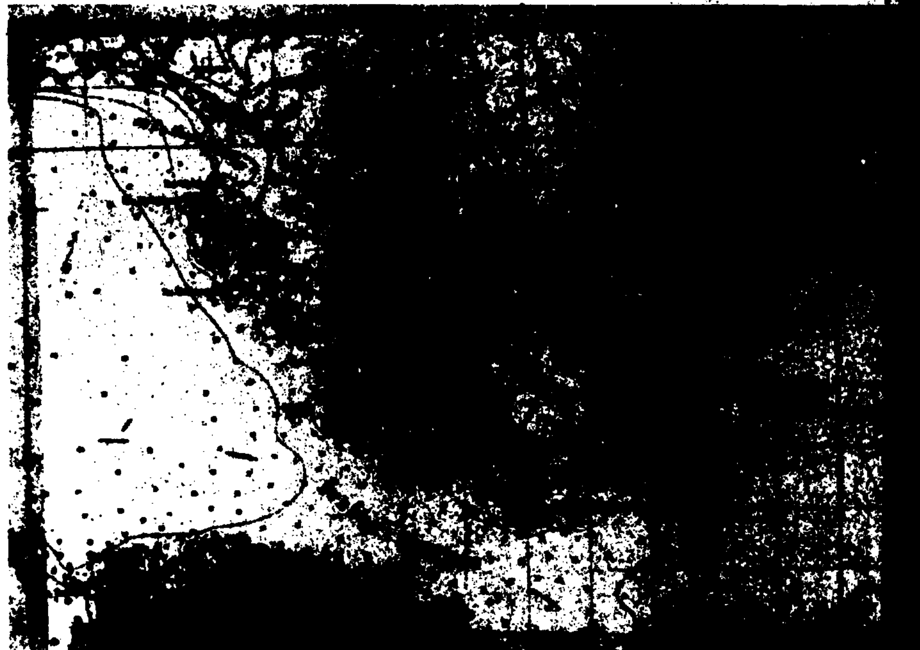

4850
4800

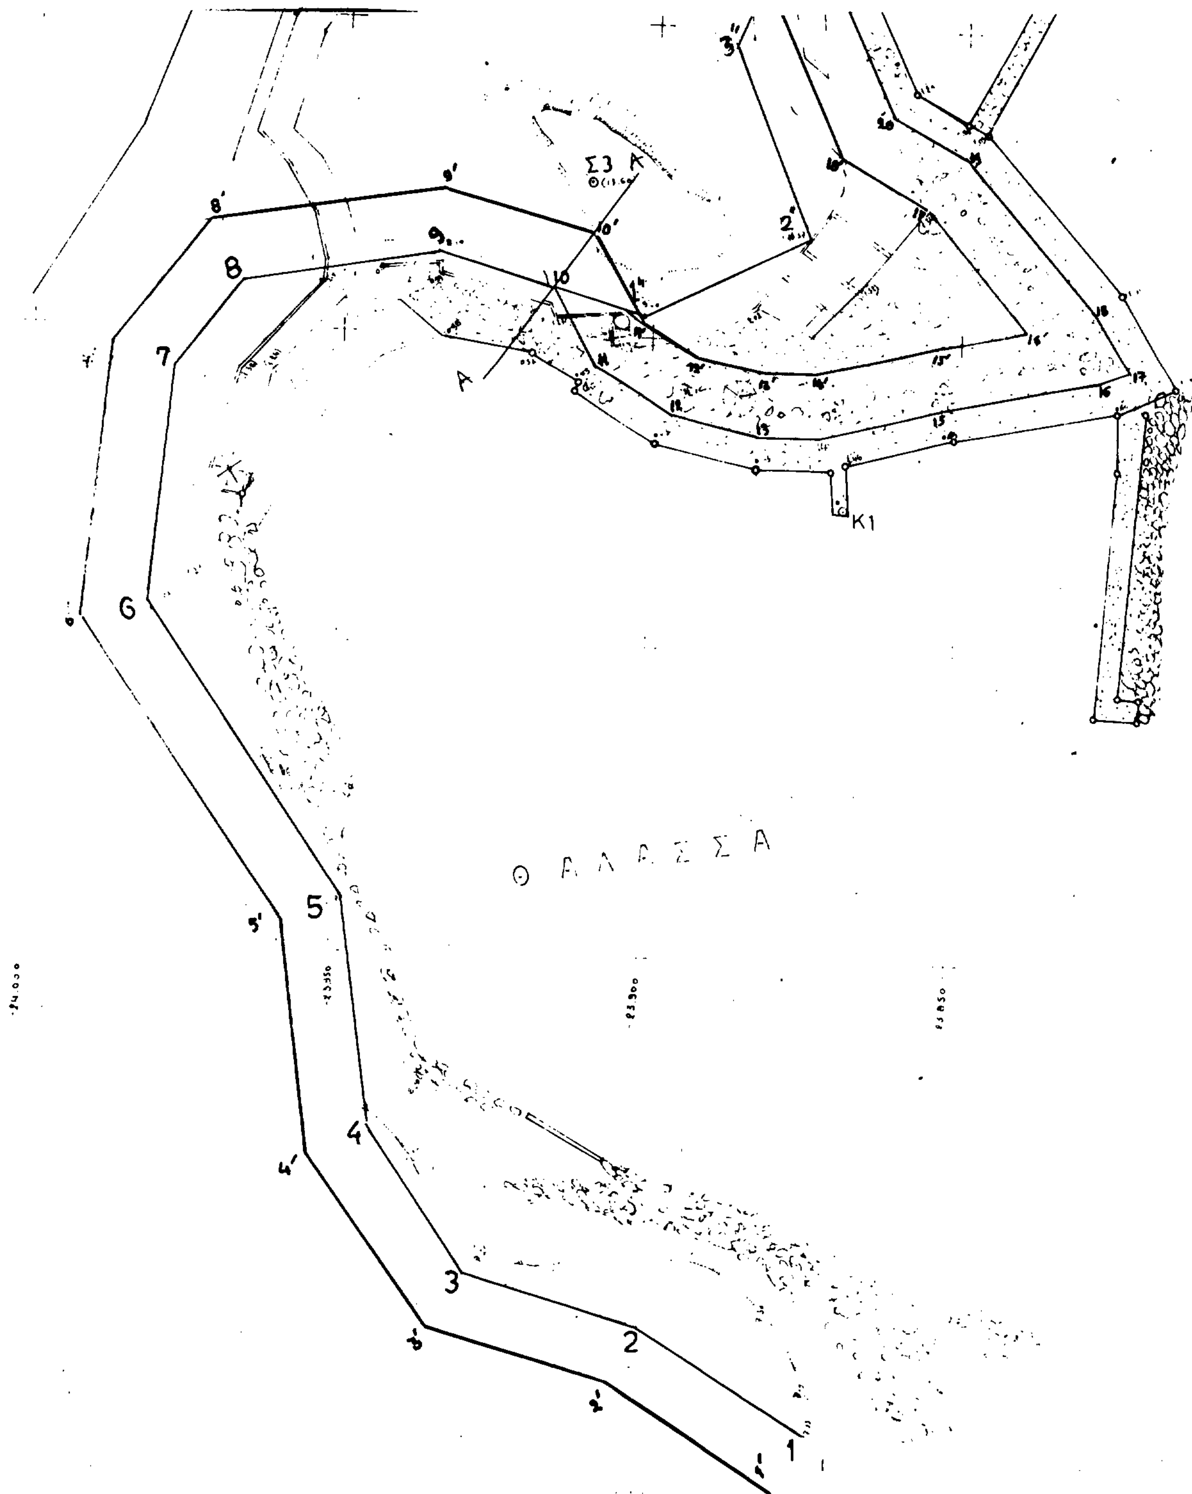
Σ3 Κ
Α
Κ1
Θ Α Λ Α Σ Σ Α

ΤΟΠΟΓΡΑΦΙΚΟ ΔΙΑΓΡΑΜΜΑ

ΠΕΡΙΟΧΗΣ ΑΓ. ΑΙΜΙΛΙΑΝΟΥ (ΚΥΡΙΑΚΟΥ) ΠΟΡΤΟ ΧΕΛΙΟΥ ΝΟΜΟΥ ΑΡΓΟΛΙΔΟΣ ΠΡΟΣ ΕΠΑΝΑΚΑΘΟΡΙΣΜΟ ΤΩΝ ΟΡΙΩΝ ΑΙΓΙΑΛΟΥ και ΠΑΡΑΛΙΑΣ

ΚΛΙΜΑΞ 1:500

ΥΠΟΜΝΗΜΑ

Η αποτύπωση έγινε ταχυμετρικά [illegible]
[illegible] στάση Σ6 από 4 τριγωνομετρικά της Γ.Υ.Σ. με
[illegible]
Τα [illegible] την από [illegible] έκθεση [illegible] Επιτροπής.


——— Οριογραμμή αιγιαλού 1, 2, 3, ... 26, [illegible]

Οριογραμμή παραλίας 1', 2', 3', ... [illegible]

——— Οριογραμμή παλαιού αιγιαλού 1°, 2°, 3°, 4, 25.

ΝΑΥΠΛΙΟ ΑΠΟ. 92
Η
ΕΠΙΤΡΟΠΗ

Ηλέγχθη
Ναύπλιο 23-4-92
Γ. Μονταφιδης
Τοπ. Μηχ/κος

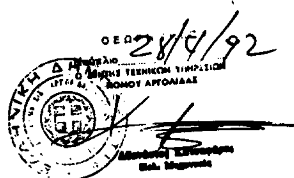

ΘΕΩΡ. 28/4/92

Η
Πρόεδρος

Η
ΕΠΙΤΡΟΠΗ
Τα Μέλη
α)
β)